


ÚPN OBCE VEĽKÁ LÚKA

ZMENY A DOPLNKY . 10

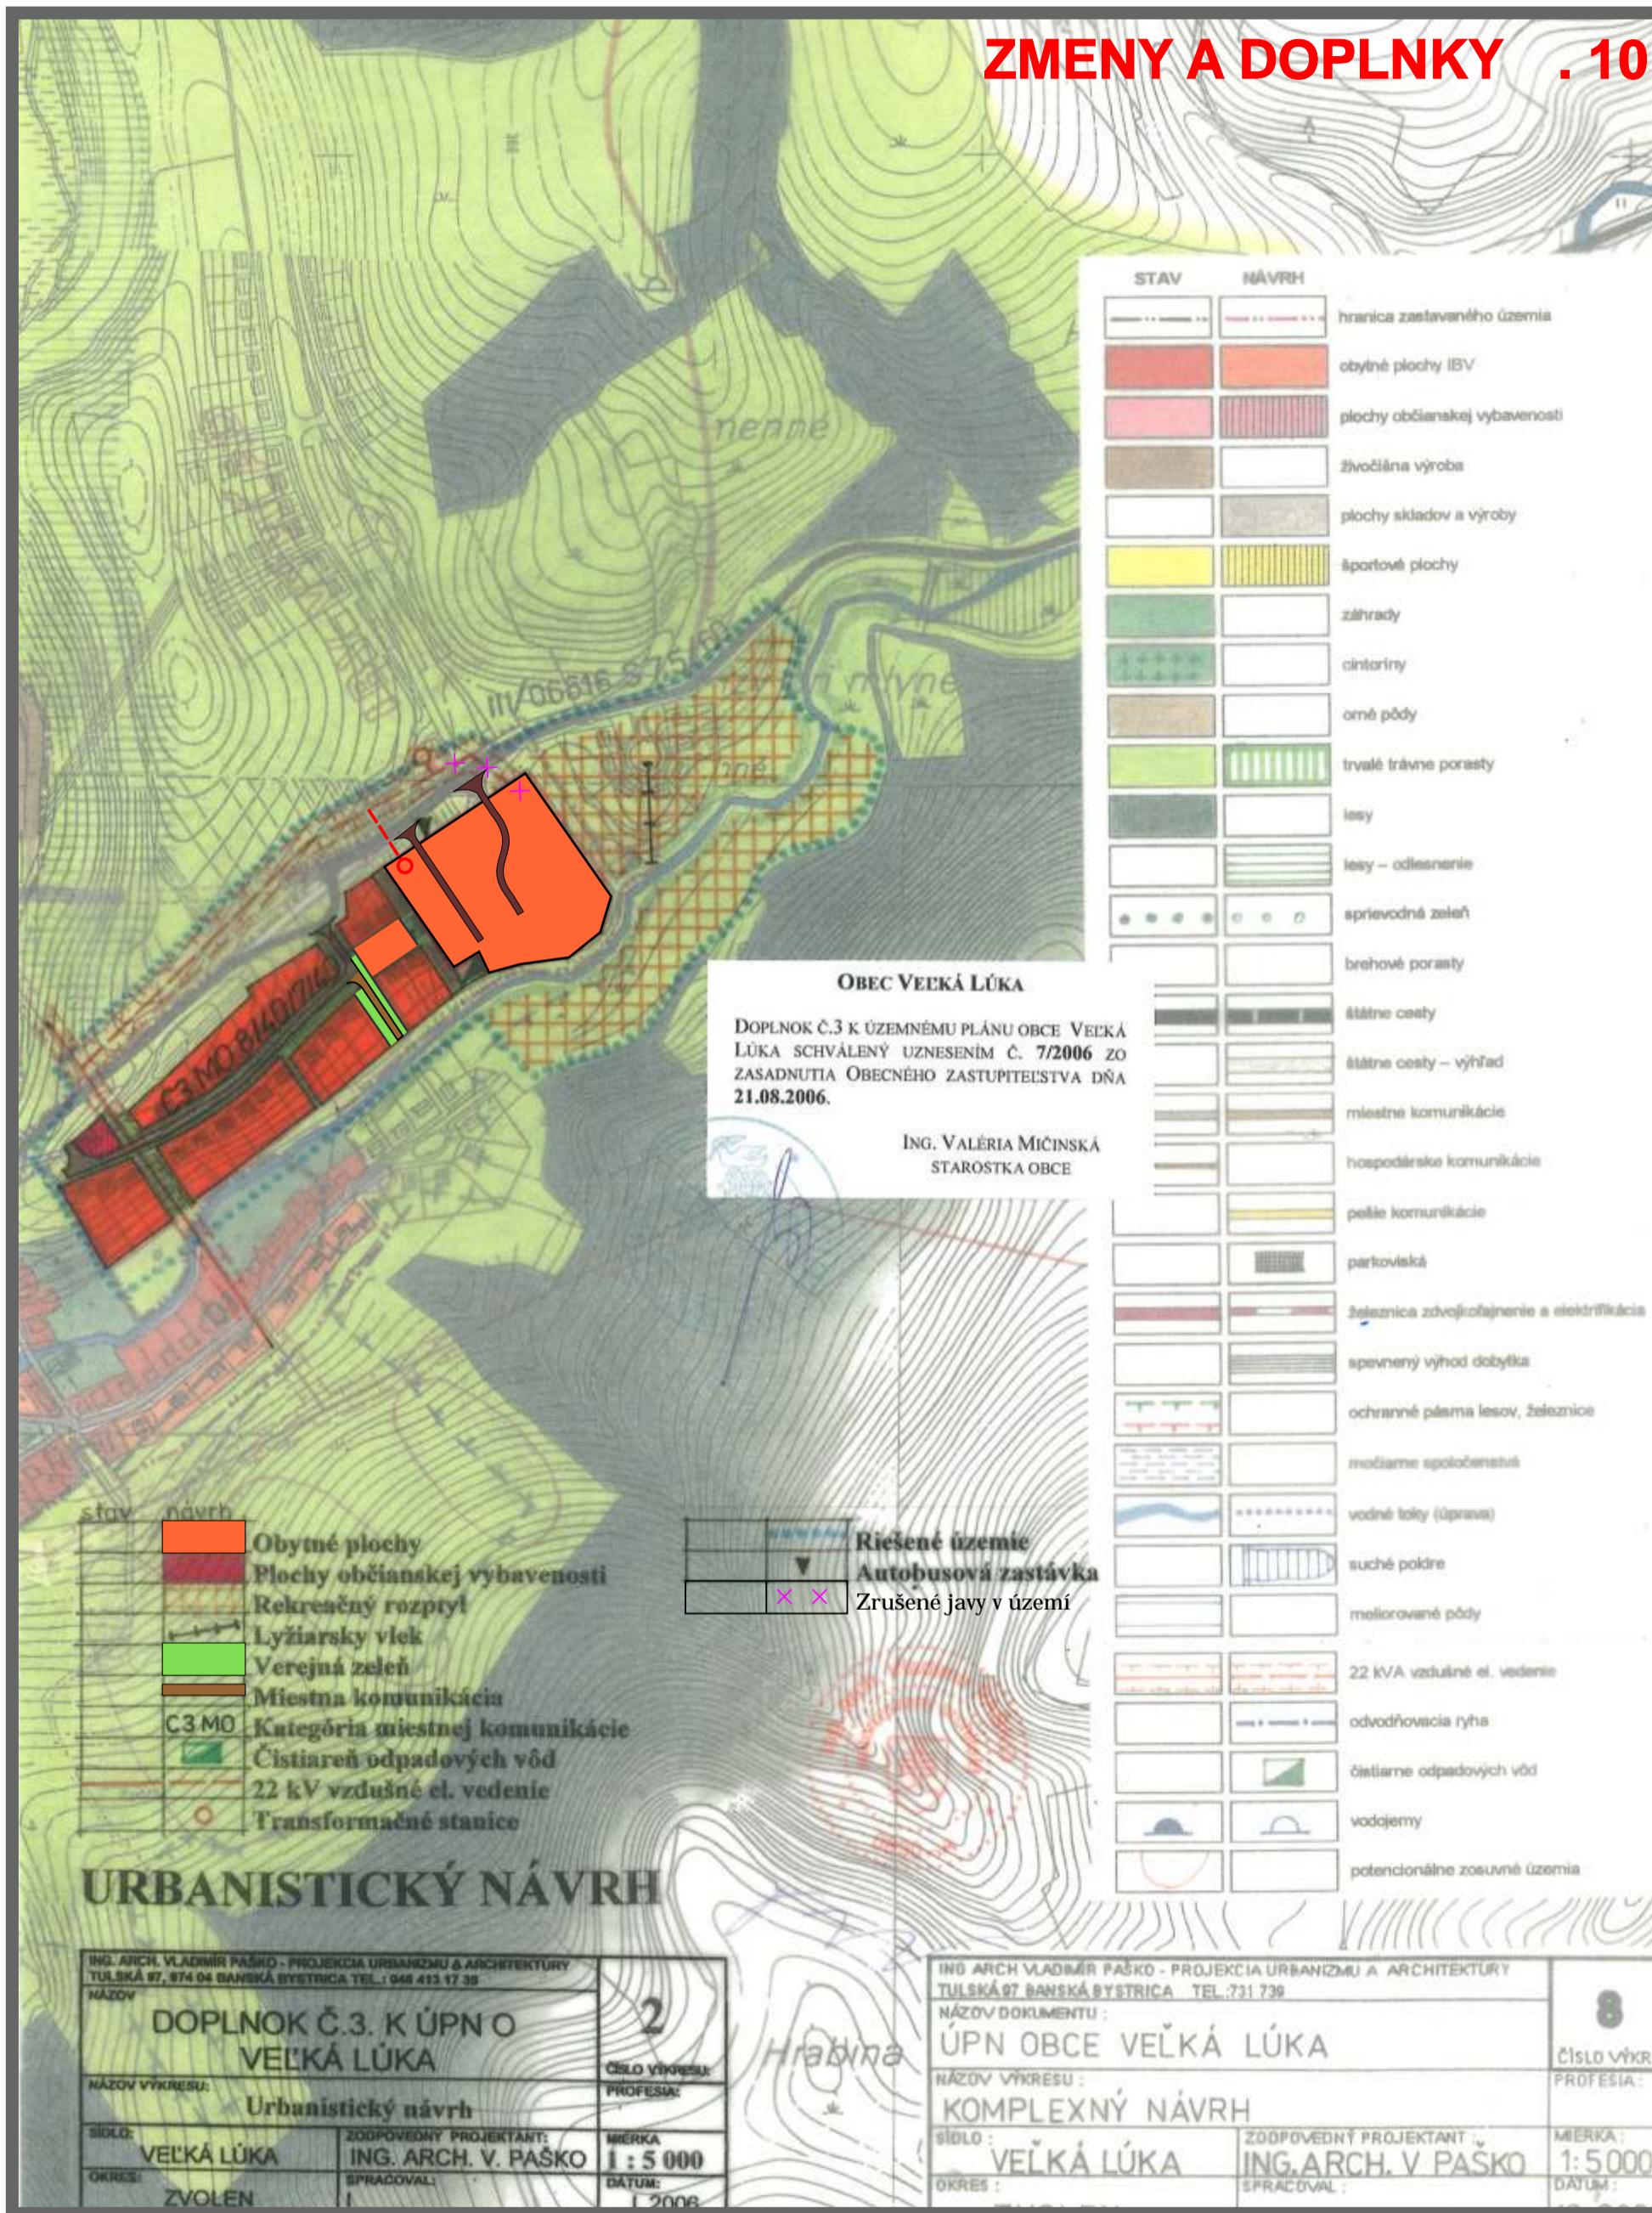

[Handwritten signature]

Ing. arch. Zoltán HAJDU
 AUTORIZOVANÝ ARCHITEKT
 IČO : 356 75 802 • 960 01 ZVOLEN - Študentská 16

URBANISTICKÝ NÁVRH

spracovate :	Ing. arch. Zoltán HAJDU, autorizovaný architekt
obstaráivate :	OBEC VEĽKÁ LÚKA
dátum :	01/2012

2
 číslo prílohy